



Tribschen Office Luzern

4. OG

Gesamtgeschossfläche	2'100 m ²
Raumhöhe	2.69 m
Unterkante Unterzug	2.38 m

www.tribschen-office.ch




Massstab: 1:300



Vermarktung

Welcome Immobilien AG
Hübelistrasse 18, 6020 Emmenbrücke
www.welcome-immobilien.ch

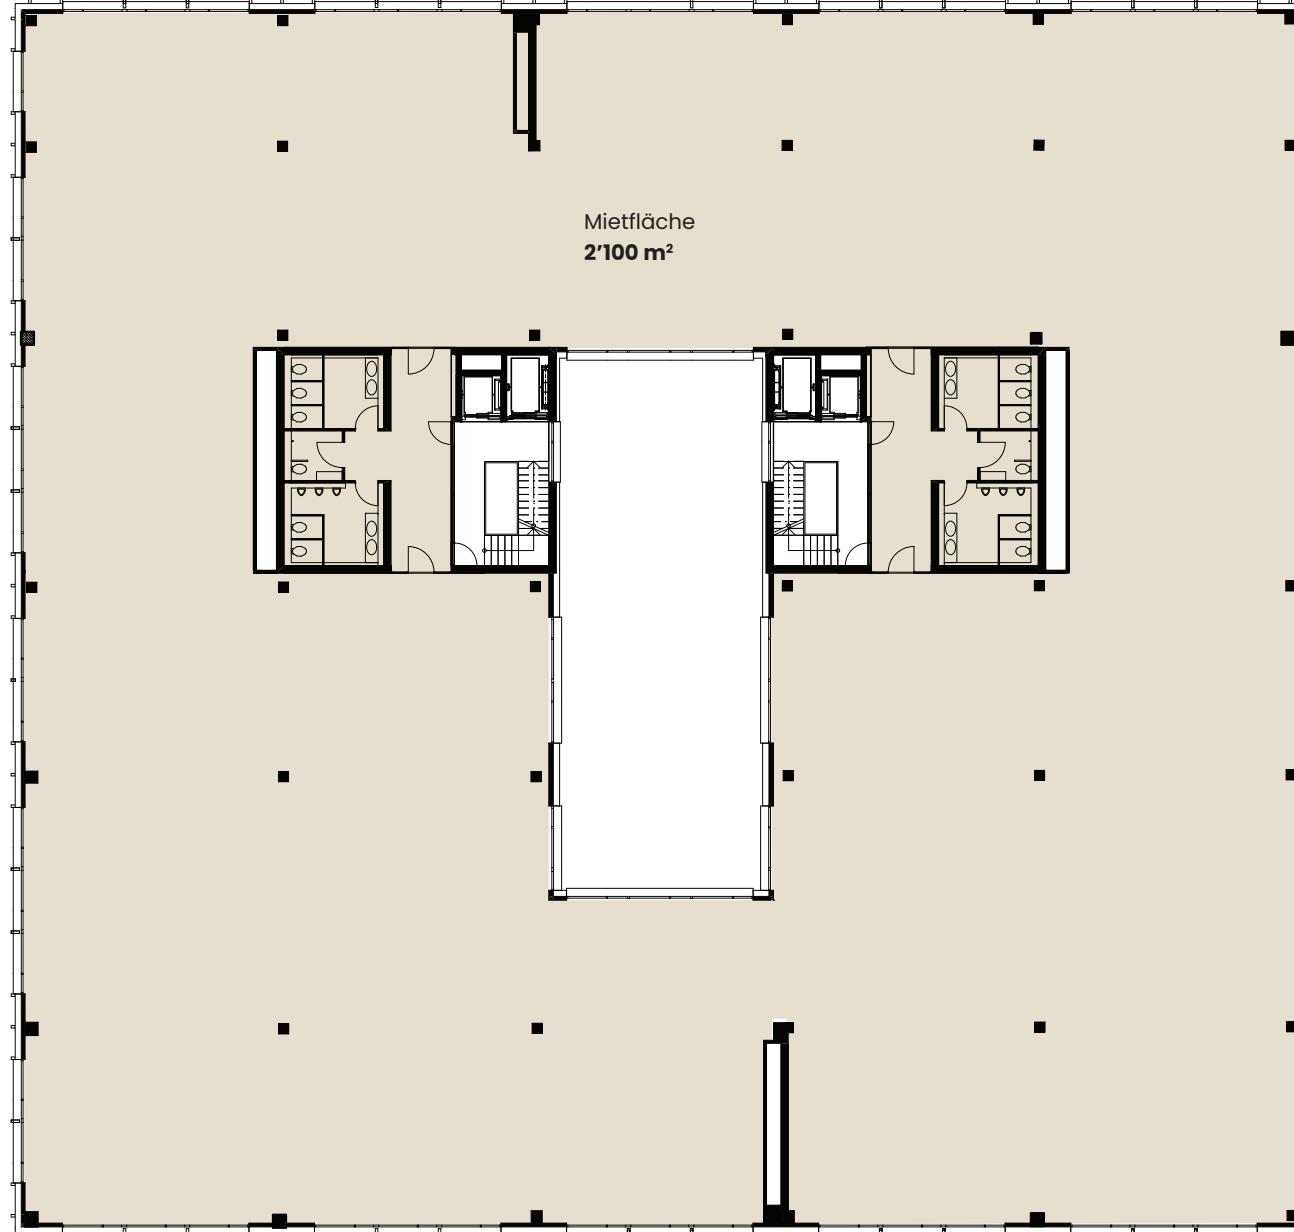

Ansprechpartner

Ramon Twerenbold
Ramon.twerenbold@w-i.ch
+41 41 267 35 53

Hinweis

Bautechnische und ausführungsbedingte Änderungen und Anpassungen bleiben bis Bauvollendung vorbehalten. Bei sämtlichen Flächen und Massen handelt es sich um Circa-Angaben. Stand April 2025.